


Lageskizze zum Bauantrag

(Beispiel für die Darstellung)

Antragsteller:

Garten-Nr.:

Kleingärtnerverein:

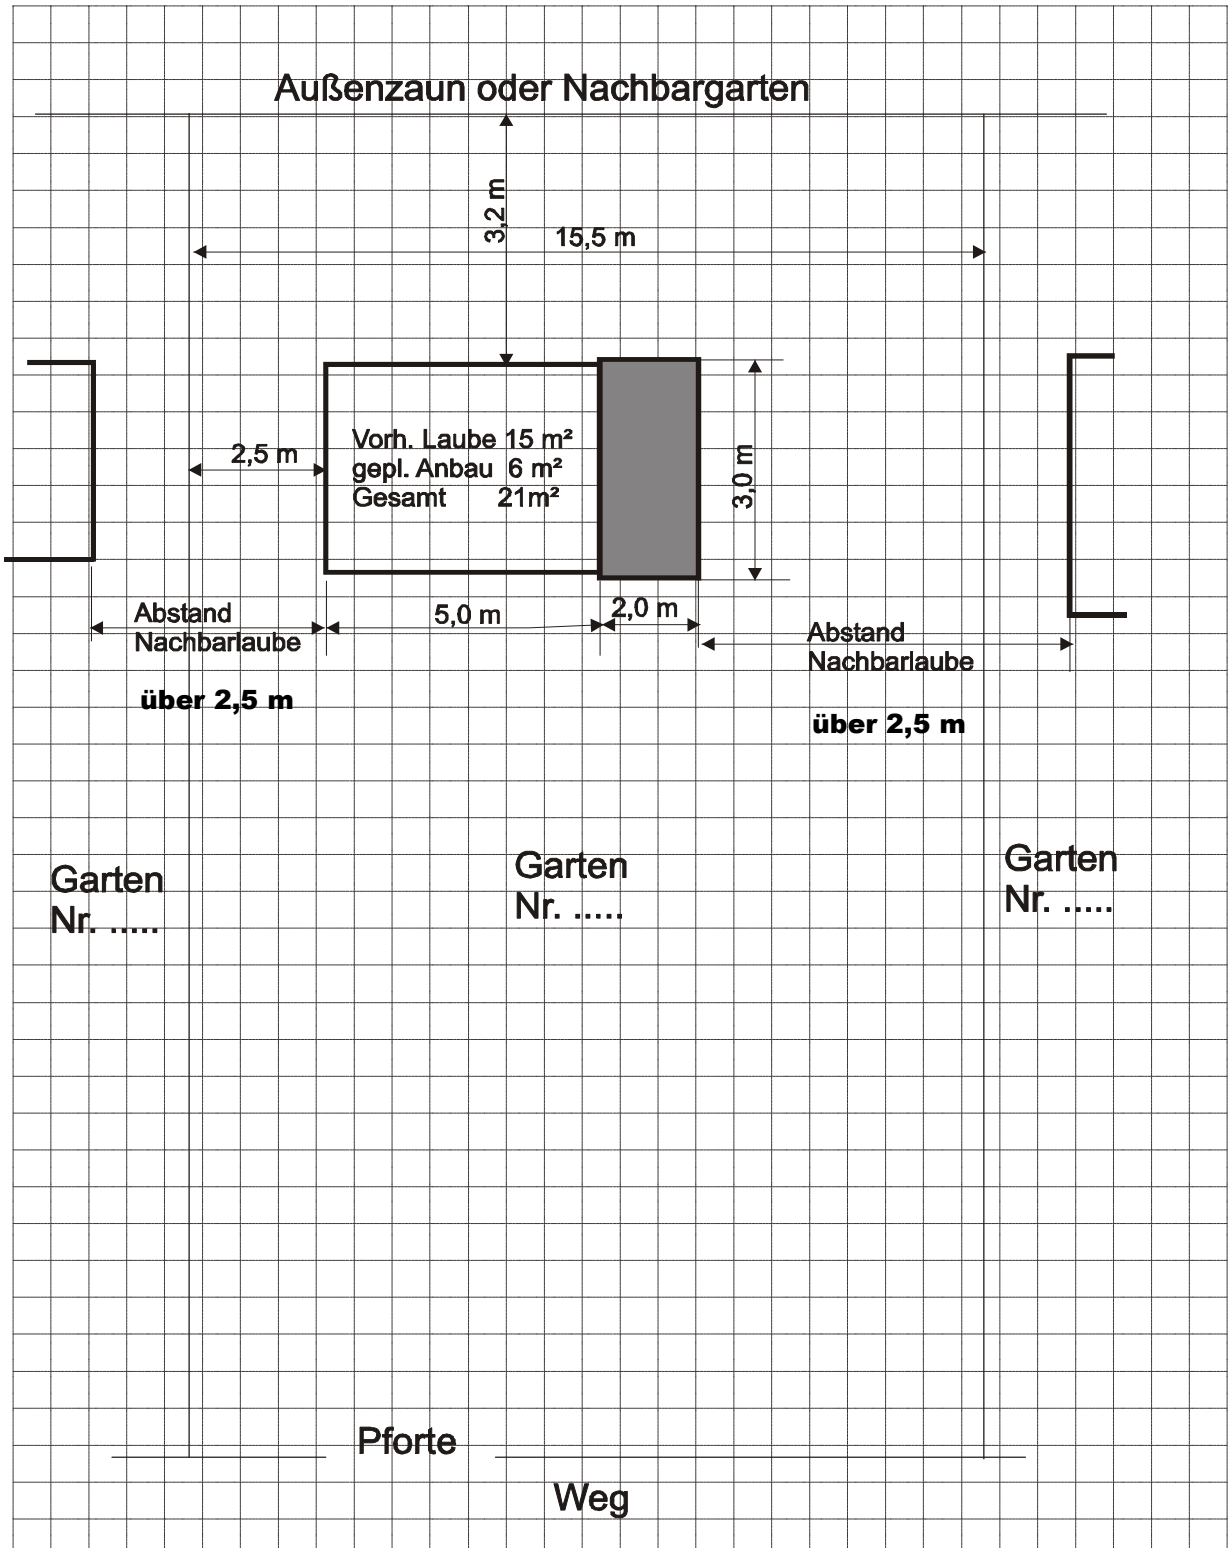

Chemnitz, den

.....
Unterschrift Antragsteller